


2階

71m<sup>2</sup>(21坪)

# 多目的ルーム

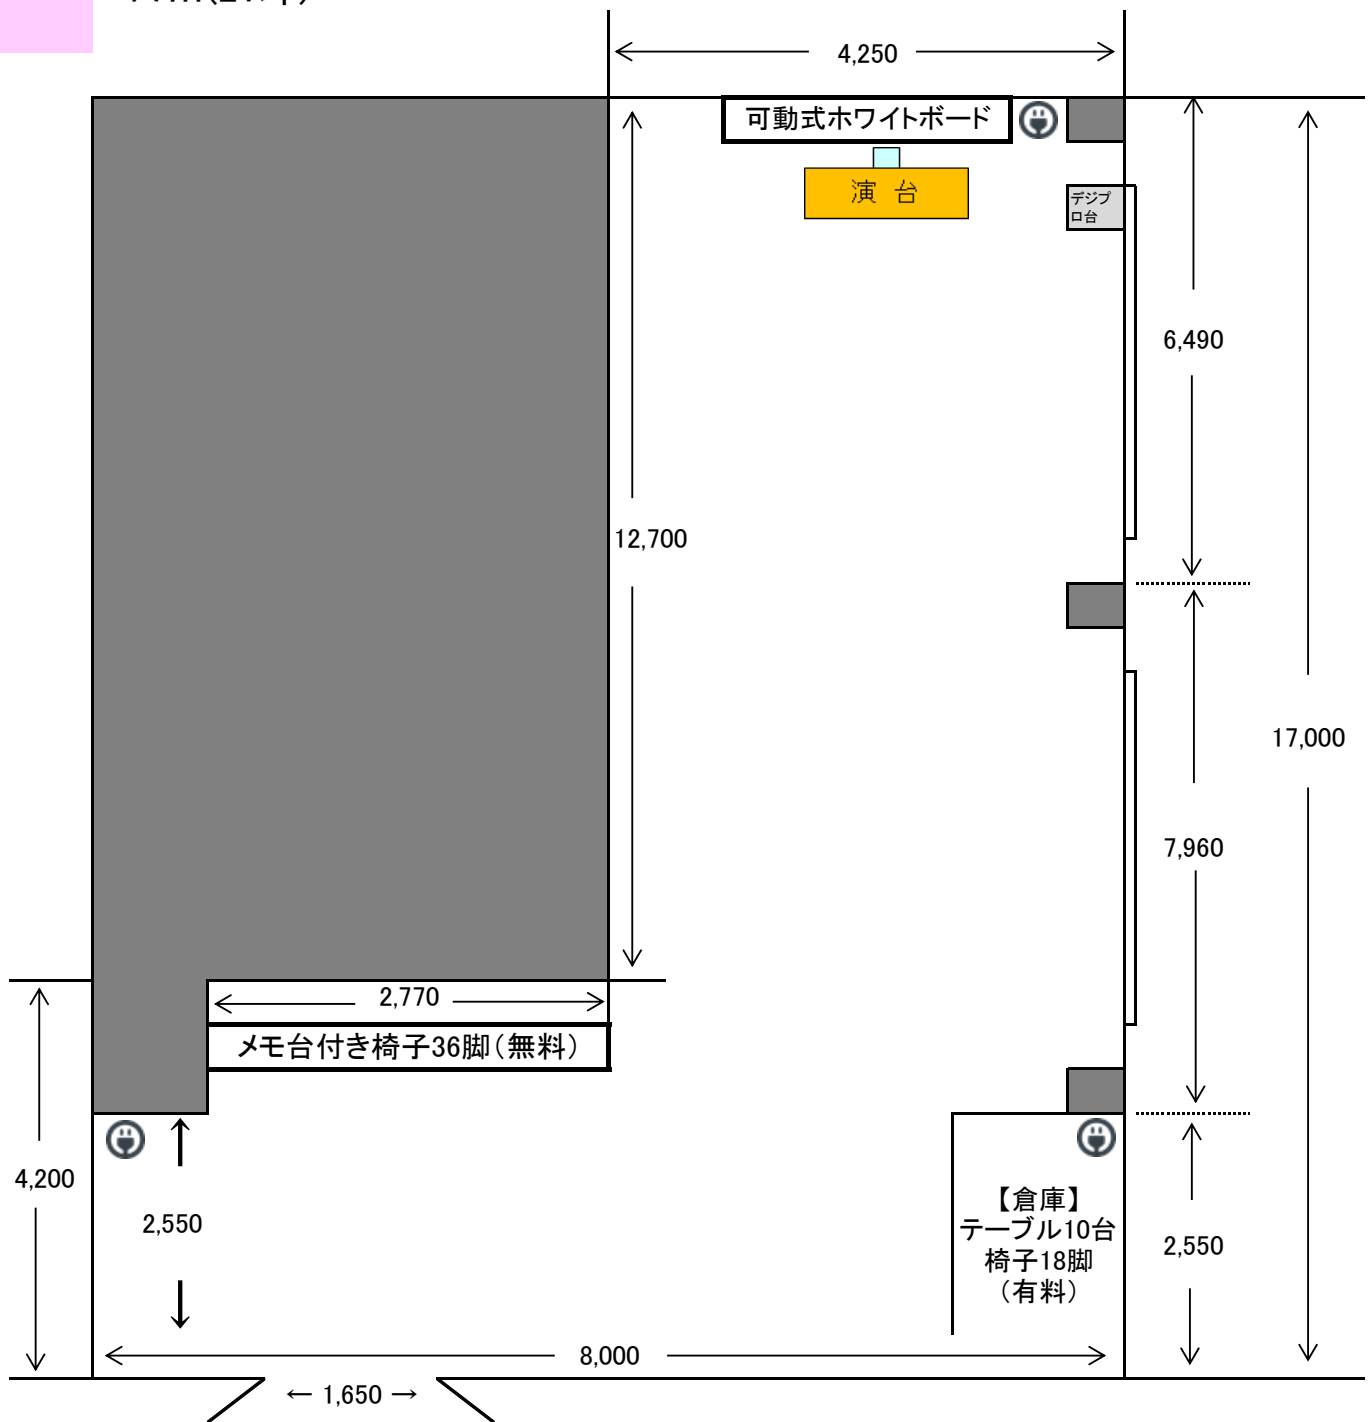

常設	・演台 ・プロジェクター台	・可動式ホワイトボード1台 ・メモ台付き椅子36脚	壁コンセント
有料	・テーブル 1台あたり100円 ・壁コンセント使用料 300円(1KWHまで)	・椅子 1脚あたり50円 ・その他貸出備品要相談	